


D'YOUVILLE

1 CH - 1 BR
408 508 708 808 908 1008 1108 1208 1408
1508 1608 1708

Espace intérieur / Interior space:
451 pi² / ft²


Total: **451 pi² / ft²**

- 1 Salon / Living room
- 2 Cuisine / Kitchen
- 3 Chambre / Bedroom
- 4 Salle de bain / Bathroom
- 5 Laveuse & sècheuse / Washer & dryer
- Q Lit queen / Queen bed

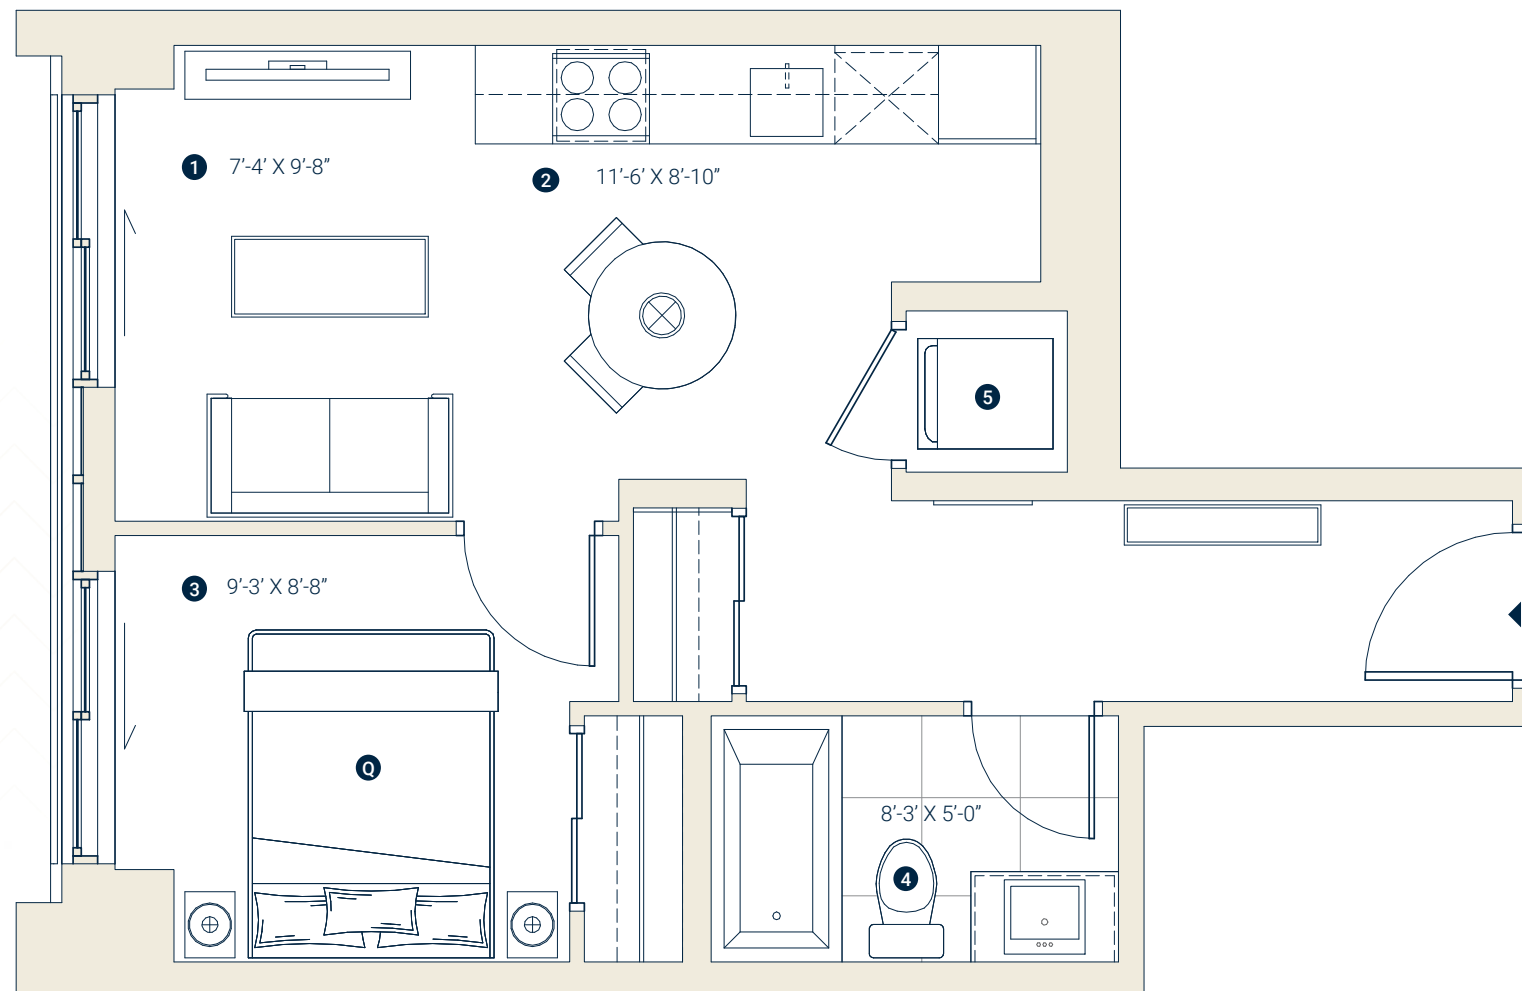

PLAN CLÉ / KEY PLAN

RUELLE PRIVÉE / PRIVATE ALLEY

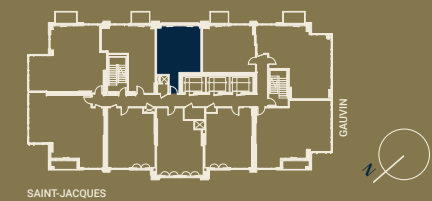

Les plans et dimensions sont préliminaires et peuvent être sujets à changement sans préavis. La superficie indiquée est brute, approximative et donnée à titre indicatif seulement.

Plans and dimensions are preliminary and subject to modifications without advance notice. Specified gross area is approximate and for information purposes only.

Signature: _____

Date: ____ / ____ / ____