


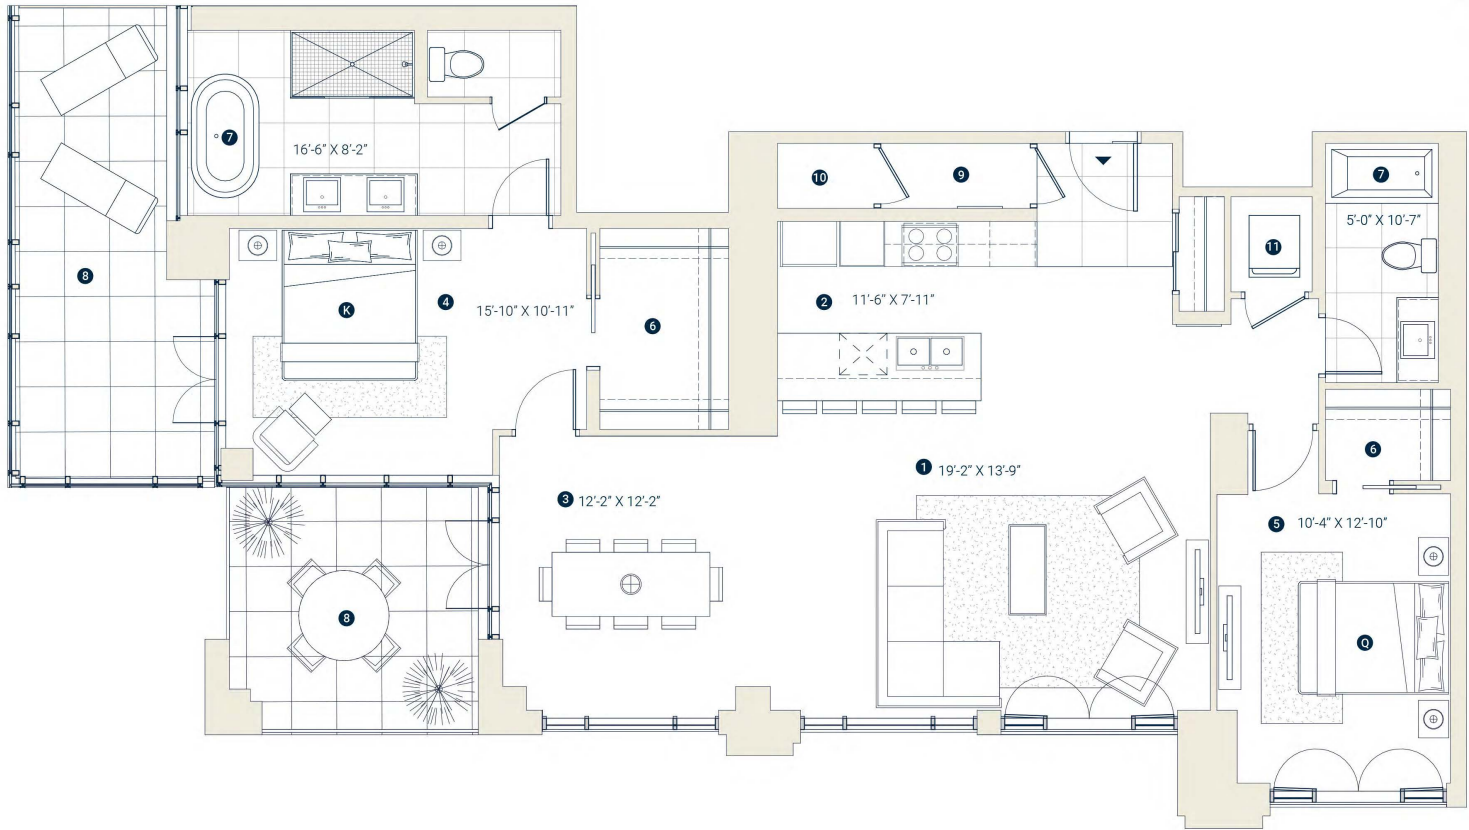

PLACE D'ARMES
PH / 2 CH - 2 BR - 2902

Espace intérieur / Interior space:
1 454 pi² / ft²
Espace extérieur / Exterior space:
118 pi² / ft²
165 pi² / ft²

Total: 1 737 pi² / ft²

- 1 Salon / Living room
- 2 Cuisine / Kitchen
- 3 Salle à manger / Dining room
- 4 Chambre des maîtres / Master Bedroom
- 5 Chambre 2 / Bedroom 2
- 6 Walk-in
- 7 Salle de bain / Bathroom
- 8 Terrasse / Terrace

- 9 Garde-manger / Pantry
- 10 Salle mécanique / Mechanical room
- 11 Laveuse & sècheuse / Washer & dryer
- Q Lit queen / Queen bed
- K Lit king / King bed

PLAN CLÉ / KEY PLAN



Les plans et les dimensions sont préliminaires et peuvent être modifiés sans préavis. Les meubles ne sont pas inclus et ne sont présentés qu'à des fins de démonstration. La surface brute indiquée est approximative et n'est fournie qu'à titre indicatif.

Plans and dimensions are preliminary and subject to modifications without advanced notice. Furniture is not included and is only for demonstration purposes. Specified gross area is approximate and for information purposes only.

Signature: _____

Date: ____ / ____ / ____