


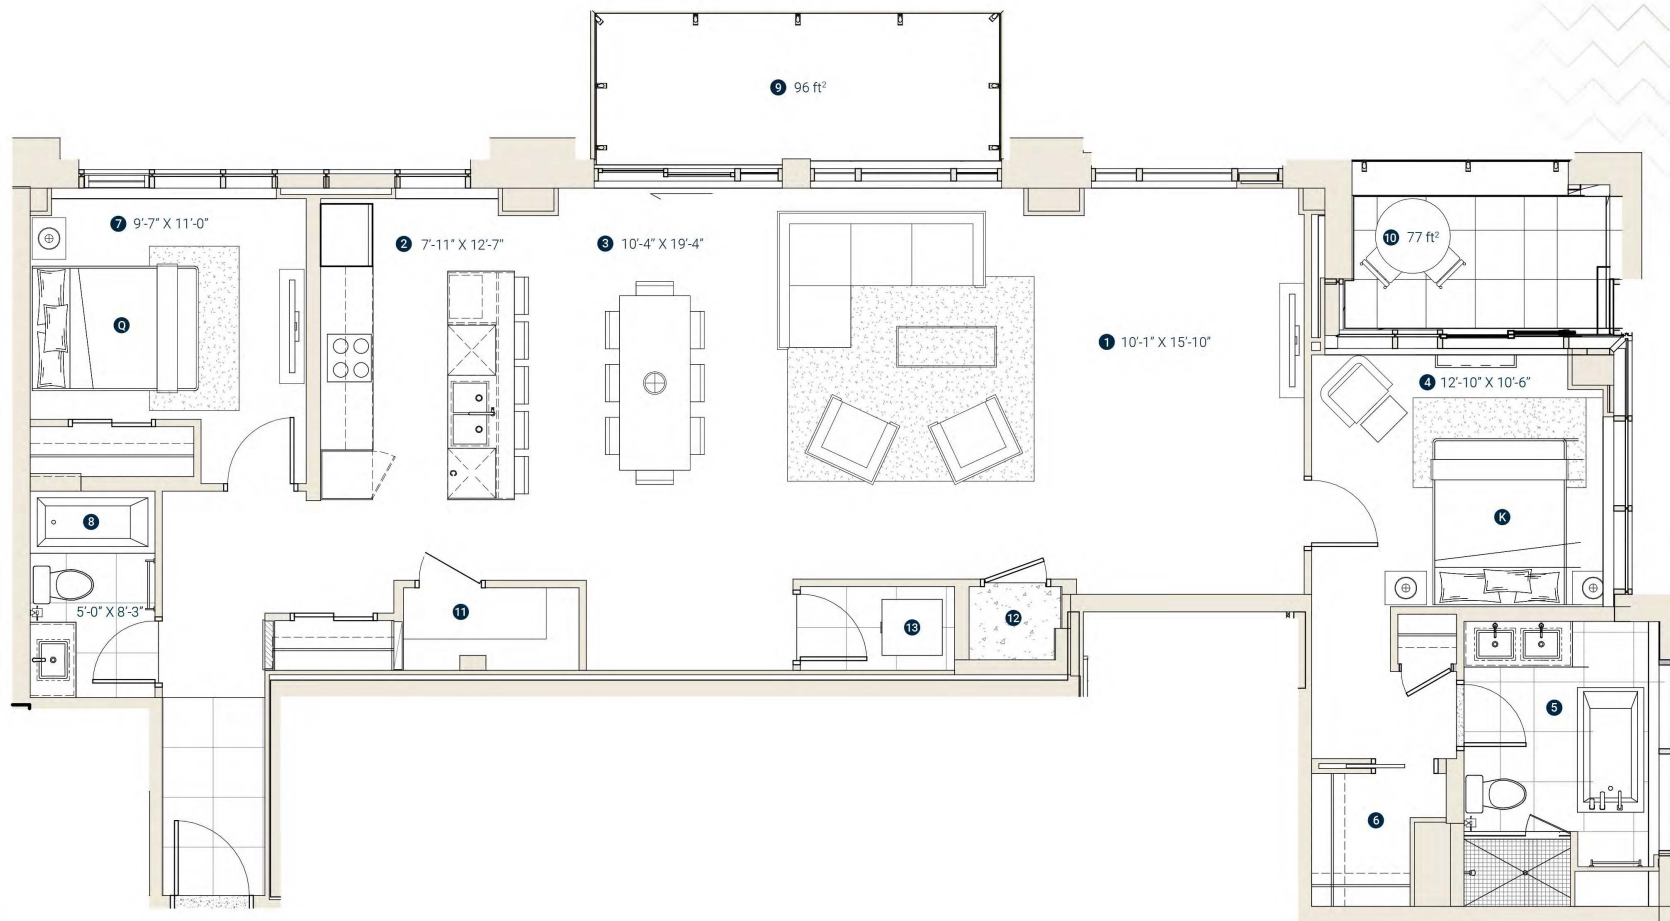

QUEEN
PH / 2 CH - 2 BR - 3004 3104

Espace intérieur / Interior space:
1 456 pi² / ft²
Espace extérieur / Exterior space:
96 pi² / ft²
77 pi² / ft²

Total: 1 629 pi² / ft²

- 1 Salon / Living room
- 2 Cuisine / Kitchen
- 3 Salle à manger / Dining room
- 4 Chambre des maîtres / Master Bedroom
- 5 Salle de bain / Bathroom
- 6 Walk-in
- 7 Chambre 2 / Bedroom 2
- 8 Salle de bain / Bathroom
- 9 Balcon / Balcony
- 10 Terrasse / Terrace
- 11 Garde-manger / Pantry
- 12 Salle mécanique / Mechanical room
- 13 Laveuse & sècheuse / Washer & dryer
- Q Lit queen / Queen bed
- K Lit king / King bed

PLAN CLÉ / KEY PLAN



Les plans et les dimensions sont préliminaires et peuvent être modifiés sans préavis. Les meubles ne sont pas inclus et ne sont présentés qu'à des fins de démonstration. La surface brute indique une approximation et n'est fournie qu'à titre indicatif.

Plans and dimensions are preliminary and subject to modifications without advanced notice. Furniture is not included and is only for demonstration purposes. Specified gross area is approximate and for information purposes only.

Signature: _____

Date: ____ / ____ / ____